



WOHNUNG 2.3.3

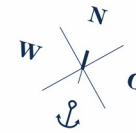


Achterdeck

WENDENSCHLOSS AM WASSER

HAUS 2 | 3. OG

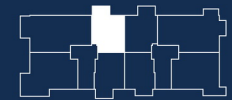


STRASSE

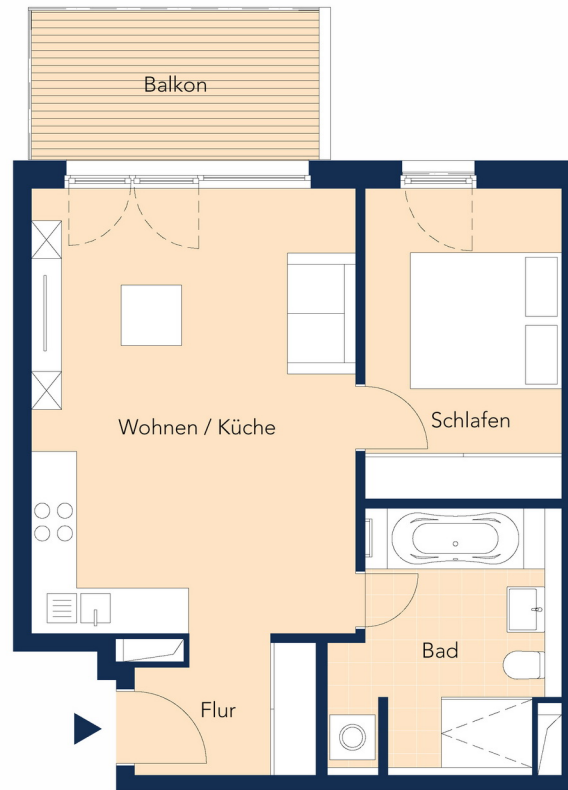

2 Zimmer
53,6 m²

Wohnen / Küche	25,37 m ²
Schlafen	10,67 m ²
Bad	9,52 m ²
Flur	3,96 m ²
Balkon	0,5 x 8,18 = 4,09 m ²

DAHME

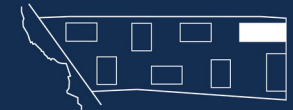

STRASSE

Planungsstand 28.04.2020. Abweichungen aufgrund behördlicher Auflagen und von Planungsänderungen bleiben vorbehalten. Die dargestellte Möblierung sowie die Einbauküche sind nicht Bestandteil des Kaufgegenstandes.




Maßstab 1:100

Tel: 030 44353-120
verkauf@achterdeck.berlin
www.achterdeck.berlin

Achterdeck

WENDENSCHLOSS AM WASSER

HAUS 2 | 3. OG

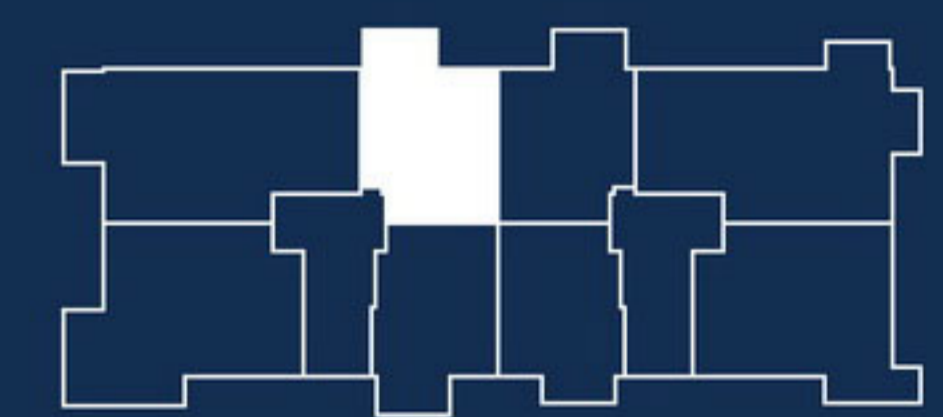


STRASSE

2 Zimmer 53,6 m²

Wohnen / Küche	25,37 m ²
Schlafen	10,67 m ²
Bad	9,52 m ²
Flur	3,96 m ²
Balkon	0,5 x 8,18 = 4,09 m ²

DAHME

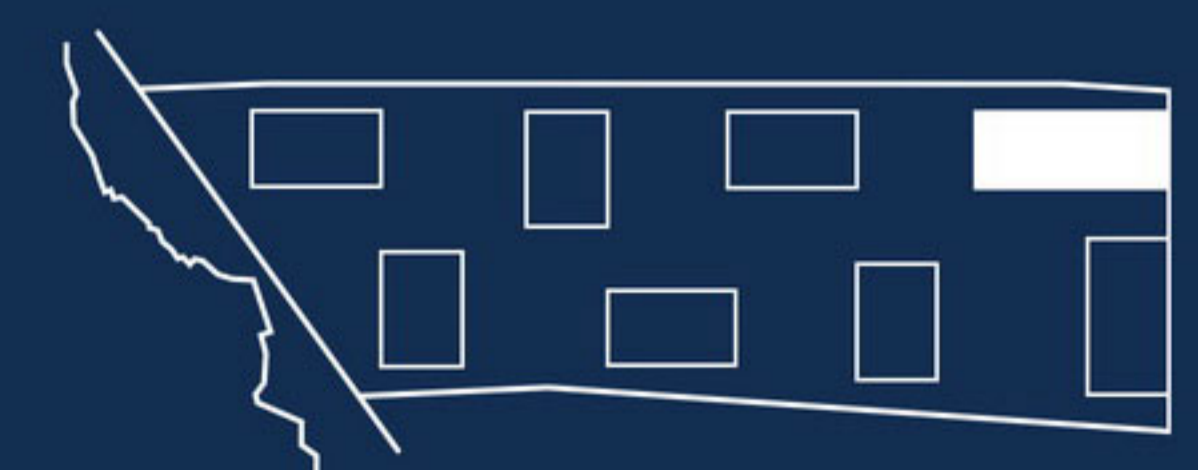

STRASSE

Tel: 030 44353-120
verkauf@achterdeck.berlin
www.achterdeck.berlin

