



# WOHNUNG 2.3.3

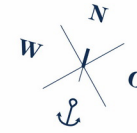


Achterdeck

WENDENSCHLOSS AM WASSER

## HAUS 2 | 3. OG

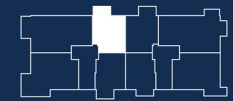


STRASSE

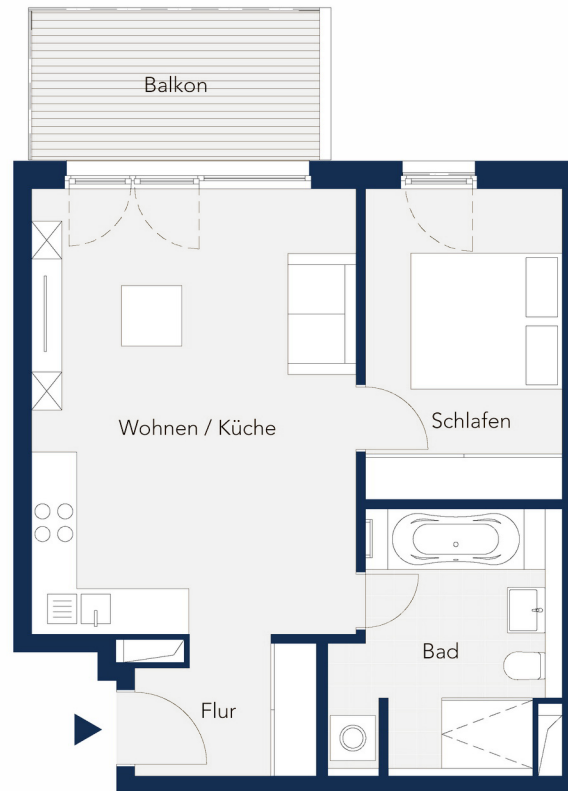

2 Zimmer  
53,6 m<sup>2</sup>

Wohnen / Küche	25,37 m <sup>2</sup>
Schlafen	10,67 m <sup>2</sup>
Bad	9,52 m <sup>2</sup>
Flur	3,96 m <sup>2</sup>
Balkon	0,5 x 8,18 = 4,09 m <sup>2</sup>

DAHME

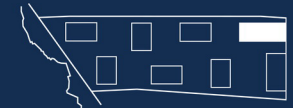

STRASSE

Planungsstand 28.04.2020. Abweichungen aufgrund behördlicher Auflagen und von Planungsänderungen bleiben vorbehalten. Die dargestellte Möblierung sowie die Einbauküche sind nicht Bestandteil des Kaufgegenstandes.



Maßstab 1:100

Tel: 030 202 953 75  
achterdeck@grossmann-berger.de  
www.achterdeck.berlin